
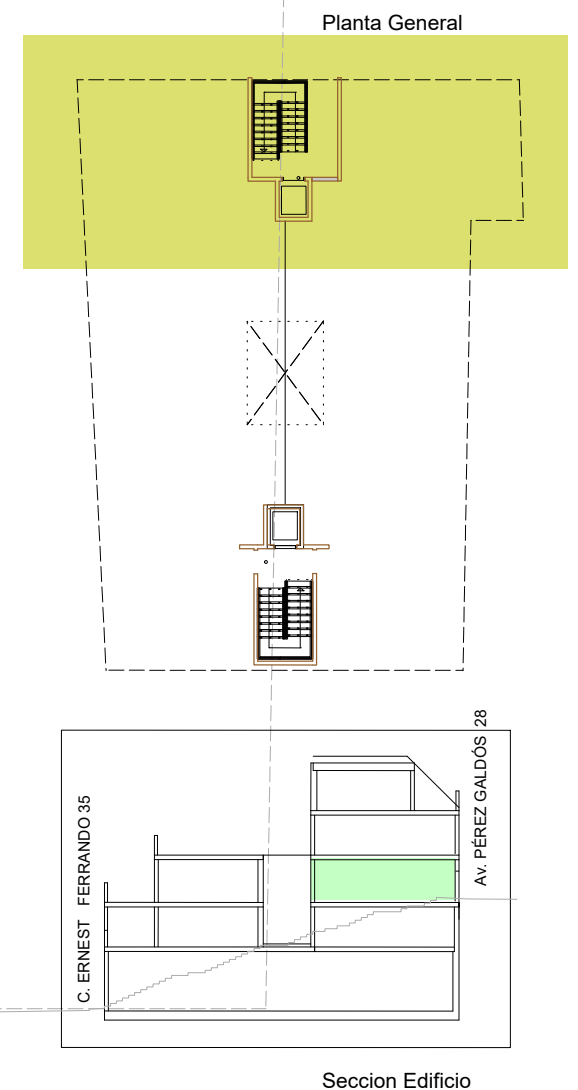


# 8 VIVIENDAS GARAJE Y TRASTEROS

En el centro de Paterna

## TERRAZAS DE BATAN

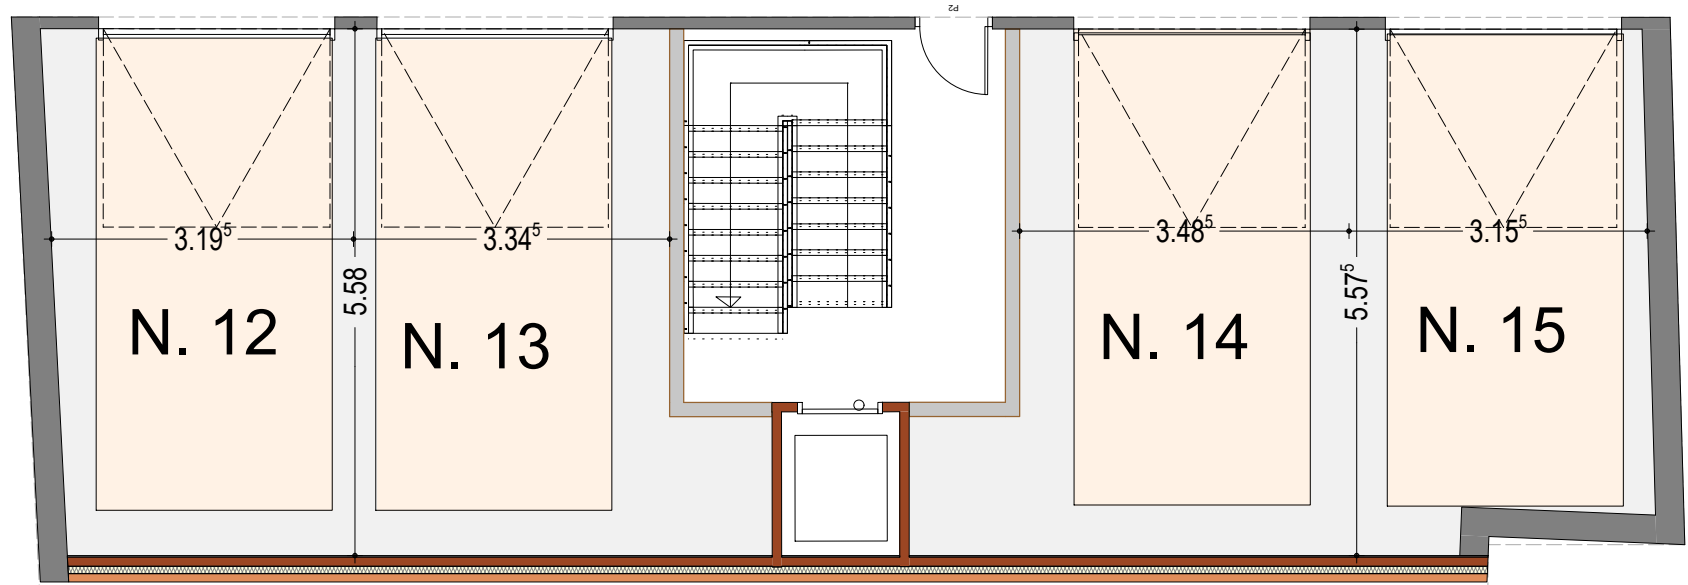

## PLAZAS DE APARCAMIENTO

Estos planos no tienen valor contractual y podrán variar por exigencias técnicas, legales o administrativas que puedan afectar al proyecto, a la obra o a la gestión del promotor, sin que por ello suponga menoscabo del nivel de calidades. Todo el mobiliario es meramente decorativo y no forma parte del proyecto y su finalidad es mejorar la percepción de la escala de la distribuciones y espacios